


Aufmaßblatt - Kellerhlangeländer - Typ 1

Abgebildete Maße sind Beispielhaft

Für die Herstellung des Geländers sind die örtlichen Maße zu nehmen.

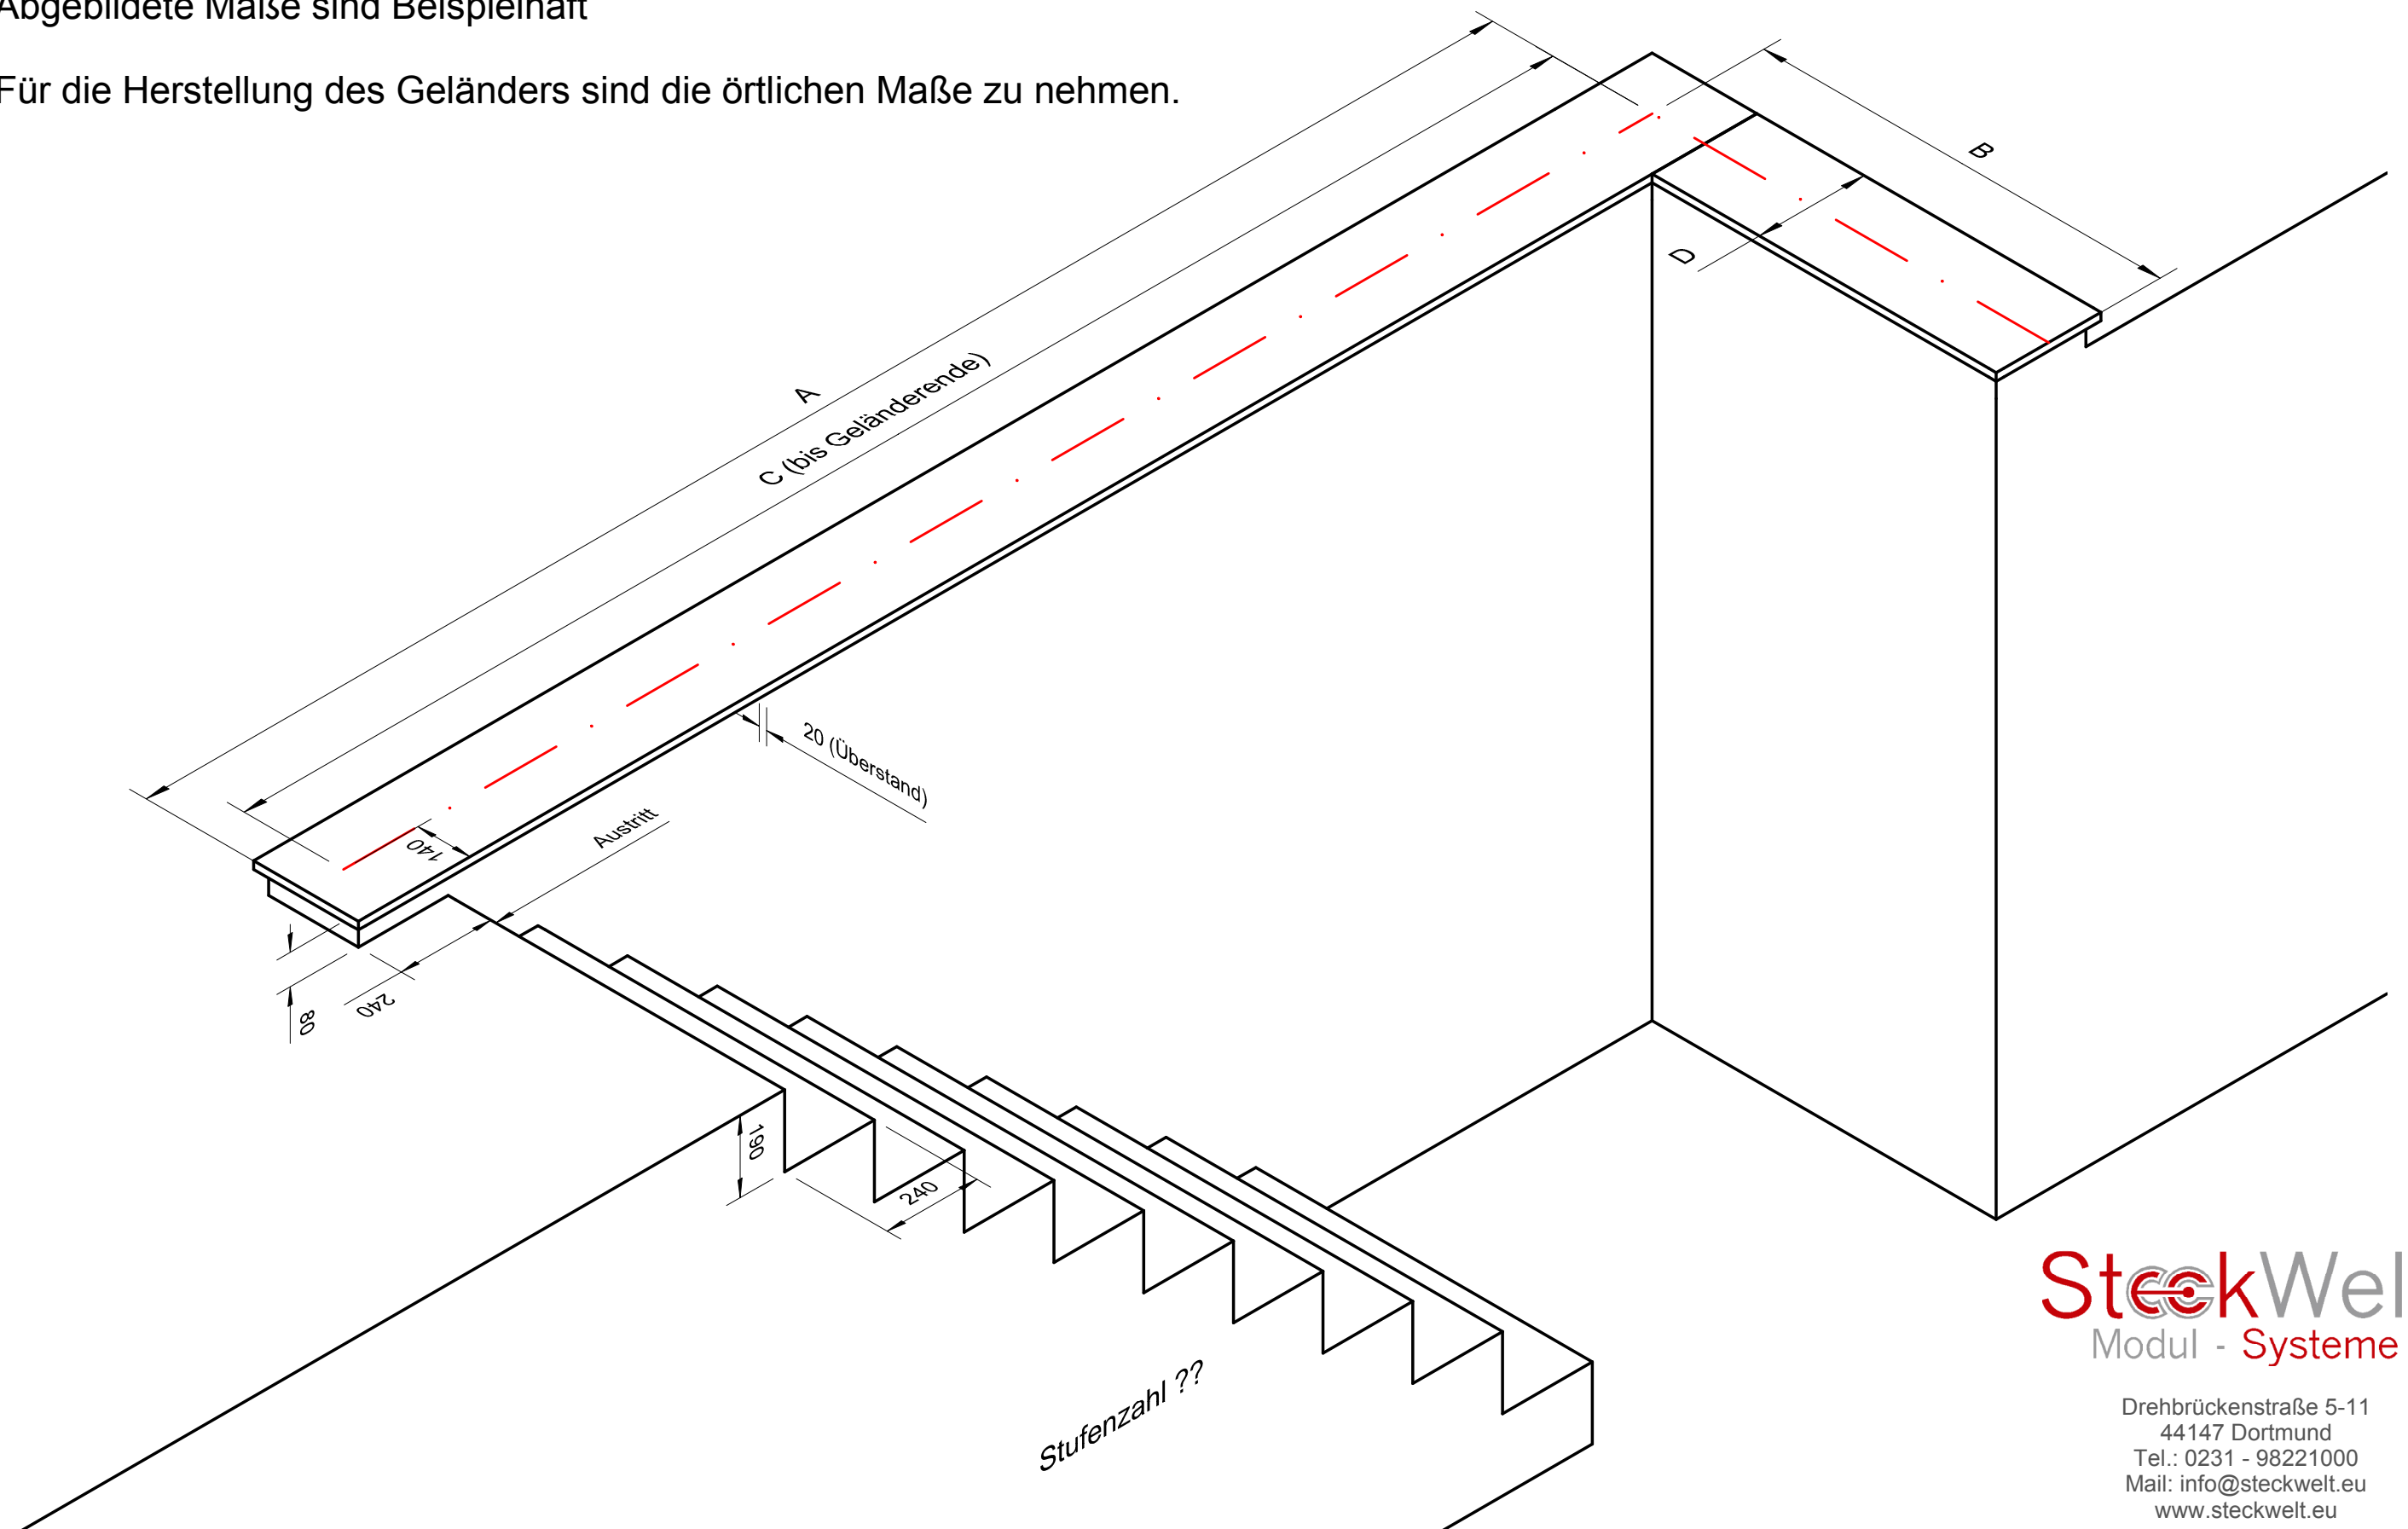

SteckWelt
Modul - Systeme

Drehbrückenstraße 5-11
44147 Dortmund
Tel.: 0231 - 98221000
Mail: info@steckwelt.eu
www.steckwelt.eu